

**TEHNILISED NÄITAJAD:**

KRUNDI SUURUS: 1798 M<sup>2</sup>

EHITUSALUNE PIND KELDRIKORRUSEGA: 850 M<sup>2</sup>

MAAPEALSETE KORRUSTE EHTUSALUNE PIND: 507 M<sup>2</sup>

KRUNDI TÄISEHITUS: 28%

KORRUSELISUS: -1...4

HOONETE ARV KRUNDIL: 1

SIHTOTSTARVE: E 100%

TULEPÜSIVUS: TP 1

SULETUD BRUTOPIND: 2793,1 M<sup>2</sup>

SULETUD NETOPIND: 2350,4 M<sup>2</sup>

KORTERITE ARV: 16


KORTERITE NETOPIND: 1494,1 M<sup>2</sup>








 


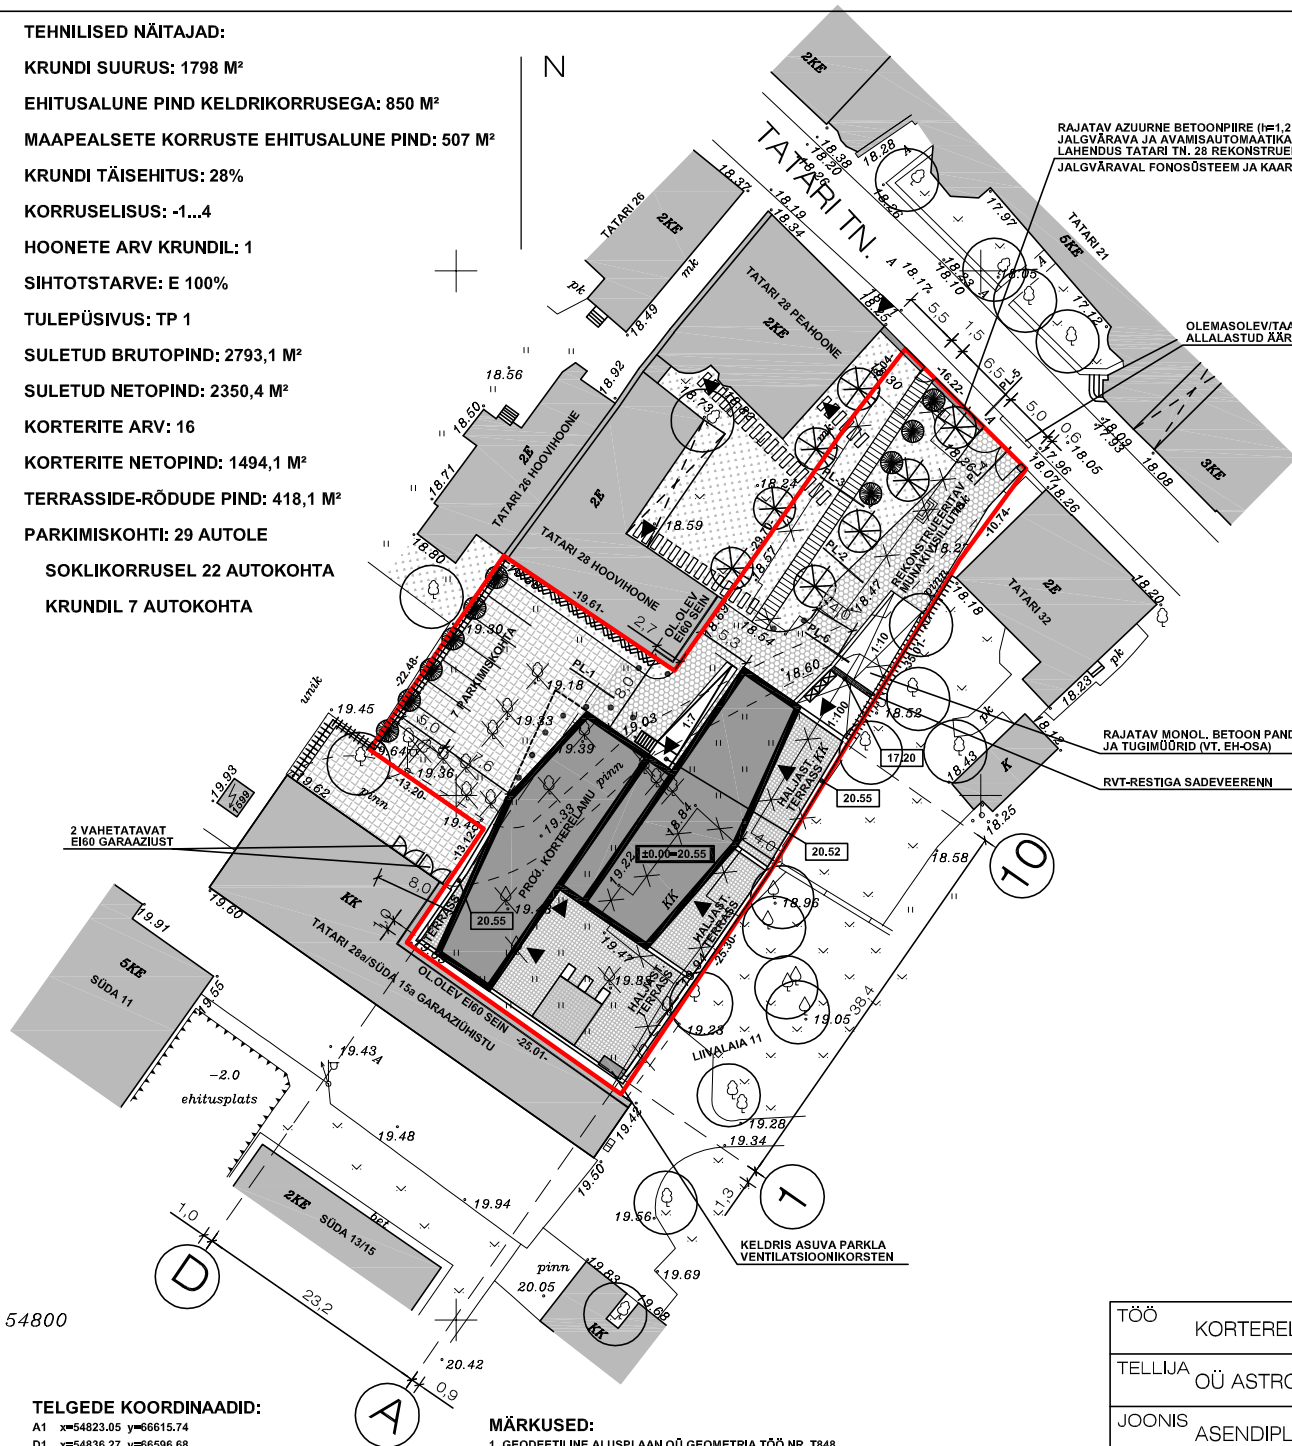


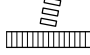





TERRASSIDE-RÖDUDE PIND: 418,1 M<sup>2</sup>

PARKIMISKOHTI: 29 AUTOLE

SOKLIKORRUSEL 22 AUTOKOHTA

KRUNDIL 7 AUTOKOHTA

 

-  PROJEKTEERITAV KORTERELAMU
-  OLEMASOLEV HOONE
-  TATARI TN. 30 KINNISTU PIIR
-  OLEMASOLEV PUU
-  RAJATAV PUU, HARILIK TOOMINGAS "COLORATA" h=2,5 m (EVS 778:2001)
-  RAJATAV PÕOSASHEKK LÄIKIV TUHKPUU (EVS 778:2001)
-  LANGETATAV PUU
-  ISTUTATAVAD RONITAIMED METSVIINAPUU "ENGELMANNI"
-  SISSEPÄÄS HOONESSE
-  RAJATAV / REKONSTRUEERITAV MÜNAKIVISILLUTIS
-  RAJATAV MURU
-  RAJATAV BETOON MURUKIVI KATE
-  MURUKATTEGA TERRASS HALJASTUS VT. 1.KORRUSE PLAAN
-  RIHVELDATUD PAEPLATIDEST (600x600x80 mm) KÖNNITEE
-  POLEERITUD BETOONIST POLLARID Ø0,6 M, h=0,5 M
-  PLASTPRÜGIKONTEINERID 3x0,6 m<sup>3</sup>
-  PROJEKTEERITUD KÕRGUMÄRK
-  LASTE MÄNGUVÄLJAK TERRASSIL (GRANIITSÕELMED Ø 0-6 mm)
-  RAJATAV KEEVISVÖRKPIIRE PANTANET PROTECT (FAGEL) h=1,2 m, KOKKU 53 jm.

X= 54800

Y= 66550

**TELGEDE KOORDINAADID:**

- A1 x=54823.05 y=66615.74
- D1 x=54836.27 y=66596.68
- A10 x=54854.60 y=66637.63
- D10 x=54867.82 y=66618.57

**MÄRKUSED:**

1. GEODEETILINE ALUSPLAAN OÜ GEOMETRIA TÖÖ NR. T848
2. KEHTESTATUD TATARI TN. 28 JA 30 KINNISTUTE DETAILPLANEERING (TALLINNA LINNAVOLIKOGU OTSUS NR. 36, 10.02.2005) - ARHITEKT MARTIN AUNIN TÖÖ NR. 03-3
3. ASENDIPLAANI LÕIKED VT. JOONIS APL-003

TÖÖ	KORTERELAMU TATARI TN. 30, TALLINN	TÖÖ NR.	05-4
TELLIJA	OÜ ASTROLINE	STAADIUM	PP
JOONIS	ASENDIPLAAN	JOONISE NR.	APL-002
ARHITEKT	MARTIN AUNIN, EP00338FIE-0001	M.AUNIN	1:500
TEHNIKA	55, 10136 TALLINN, TEL. 51 13787	L. LAISAAR	16.01.06